
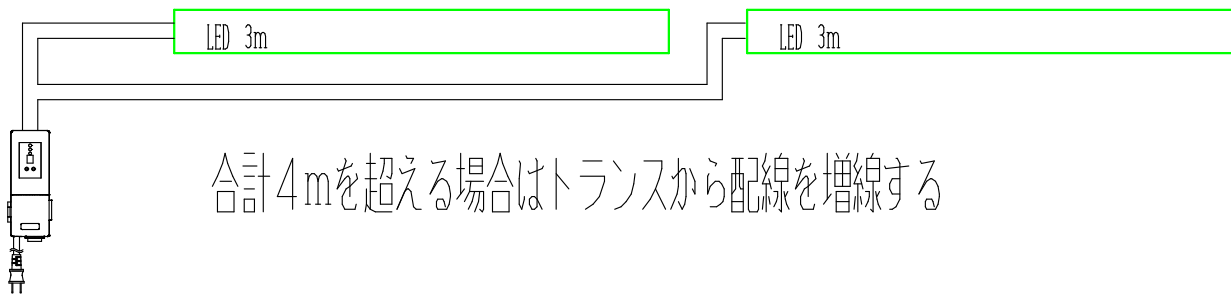



【LEDの連結は最大4mまでとなります。4mを超える場合はトランスからの配線を増線下さい。】

4mまではLED連結可能

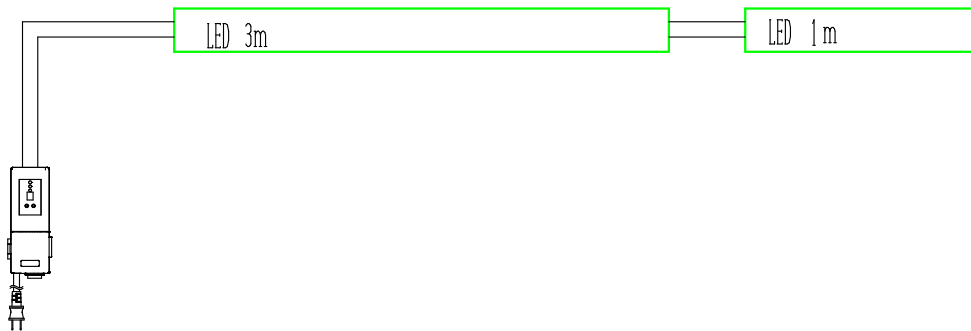

合計4mを超える場合はトランスから配線を増線する

4mまではLED連結可能

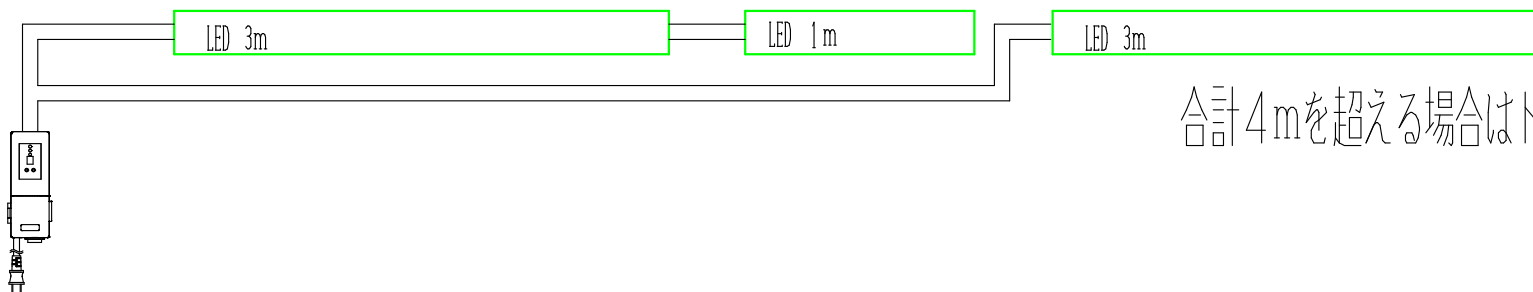

合計4mを超える場合はトランスから配線を増線する